

**KUTTER GmbH & Co. KG** Bauunternehmung  
Außenstelle Bad Wörishofen  
Kirchdorfer Straße 87 86825 Bad Wörishofen  
Telefon: 08247 / 96 210-0



Werte Anwohnerinnen, werter Anwohner des Pappelwegs,

im Bereich der Zufahrt Pappelweg stehen die Kanal-, Wasserleitungs- und Straßenunterbauarbeiten an. Daher ist

**ab Dienstag, 21.08.2018, 7.00 Uhr bis ca. Freitag, 14.09.2018**

keine Zufahrt von der St. Nikolaus-Straße aus in den Pappelweg möglich.


Die Zu- und Abfahrt zu ihren Grundstücken kann während dieser Zeit wieder über die Behelfsstraße nach der Hausnr. 10 zur Singoldstraße 16/18 hin erfolgen. Siehe hierzu auch einen Lageplan (rot markiert) auf der Rückseite dieses Schreibens.

Die Mülltonnen können zur Leerung entweder zu einem Sammelpunkt an der Singoldstraße (siehe Plan Rückseite) oder zu einem Sammelpunkt an der St.-Nikolaus-Straße (Trafostation) gebracht werden.

Vielen Dank für Ihr Verständnis

Mit freundlichen Grüßen,  
KUTTER Bauunternehmung

Ihre Ansprechpartner: Im Büro: Herr Markus Oswald  
Auf der Baustelle: Herr Jürgen Schäffler

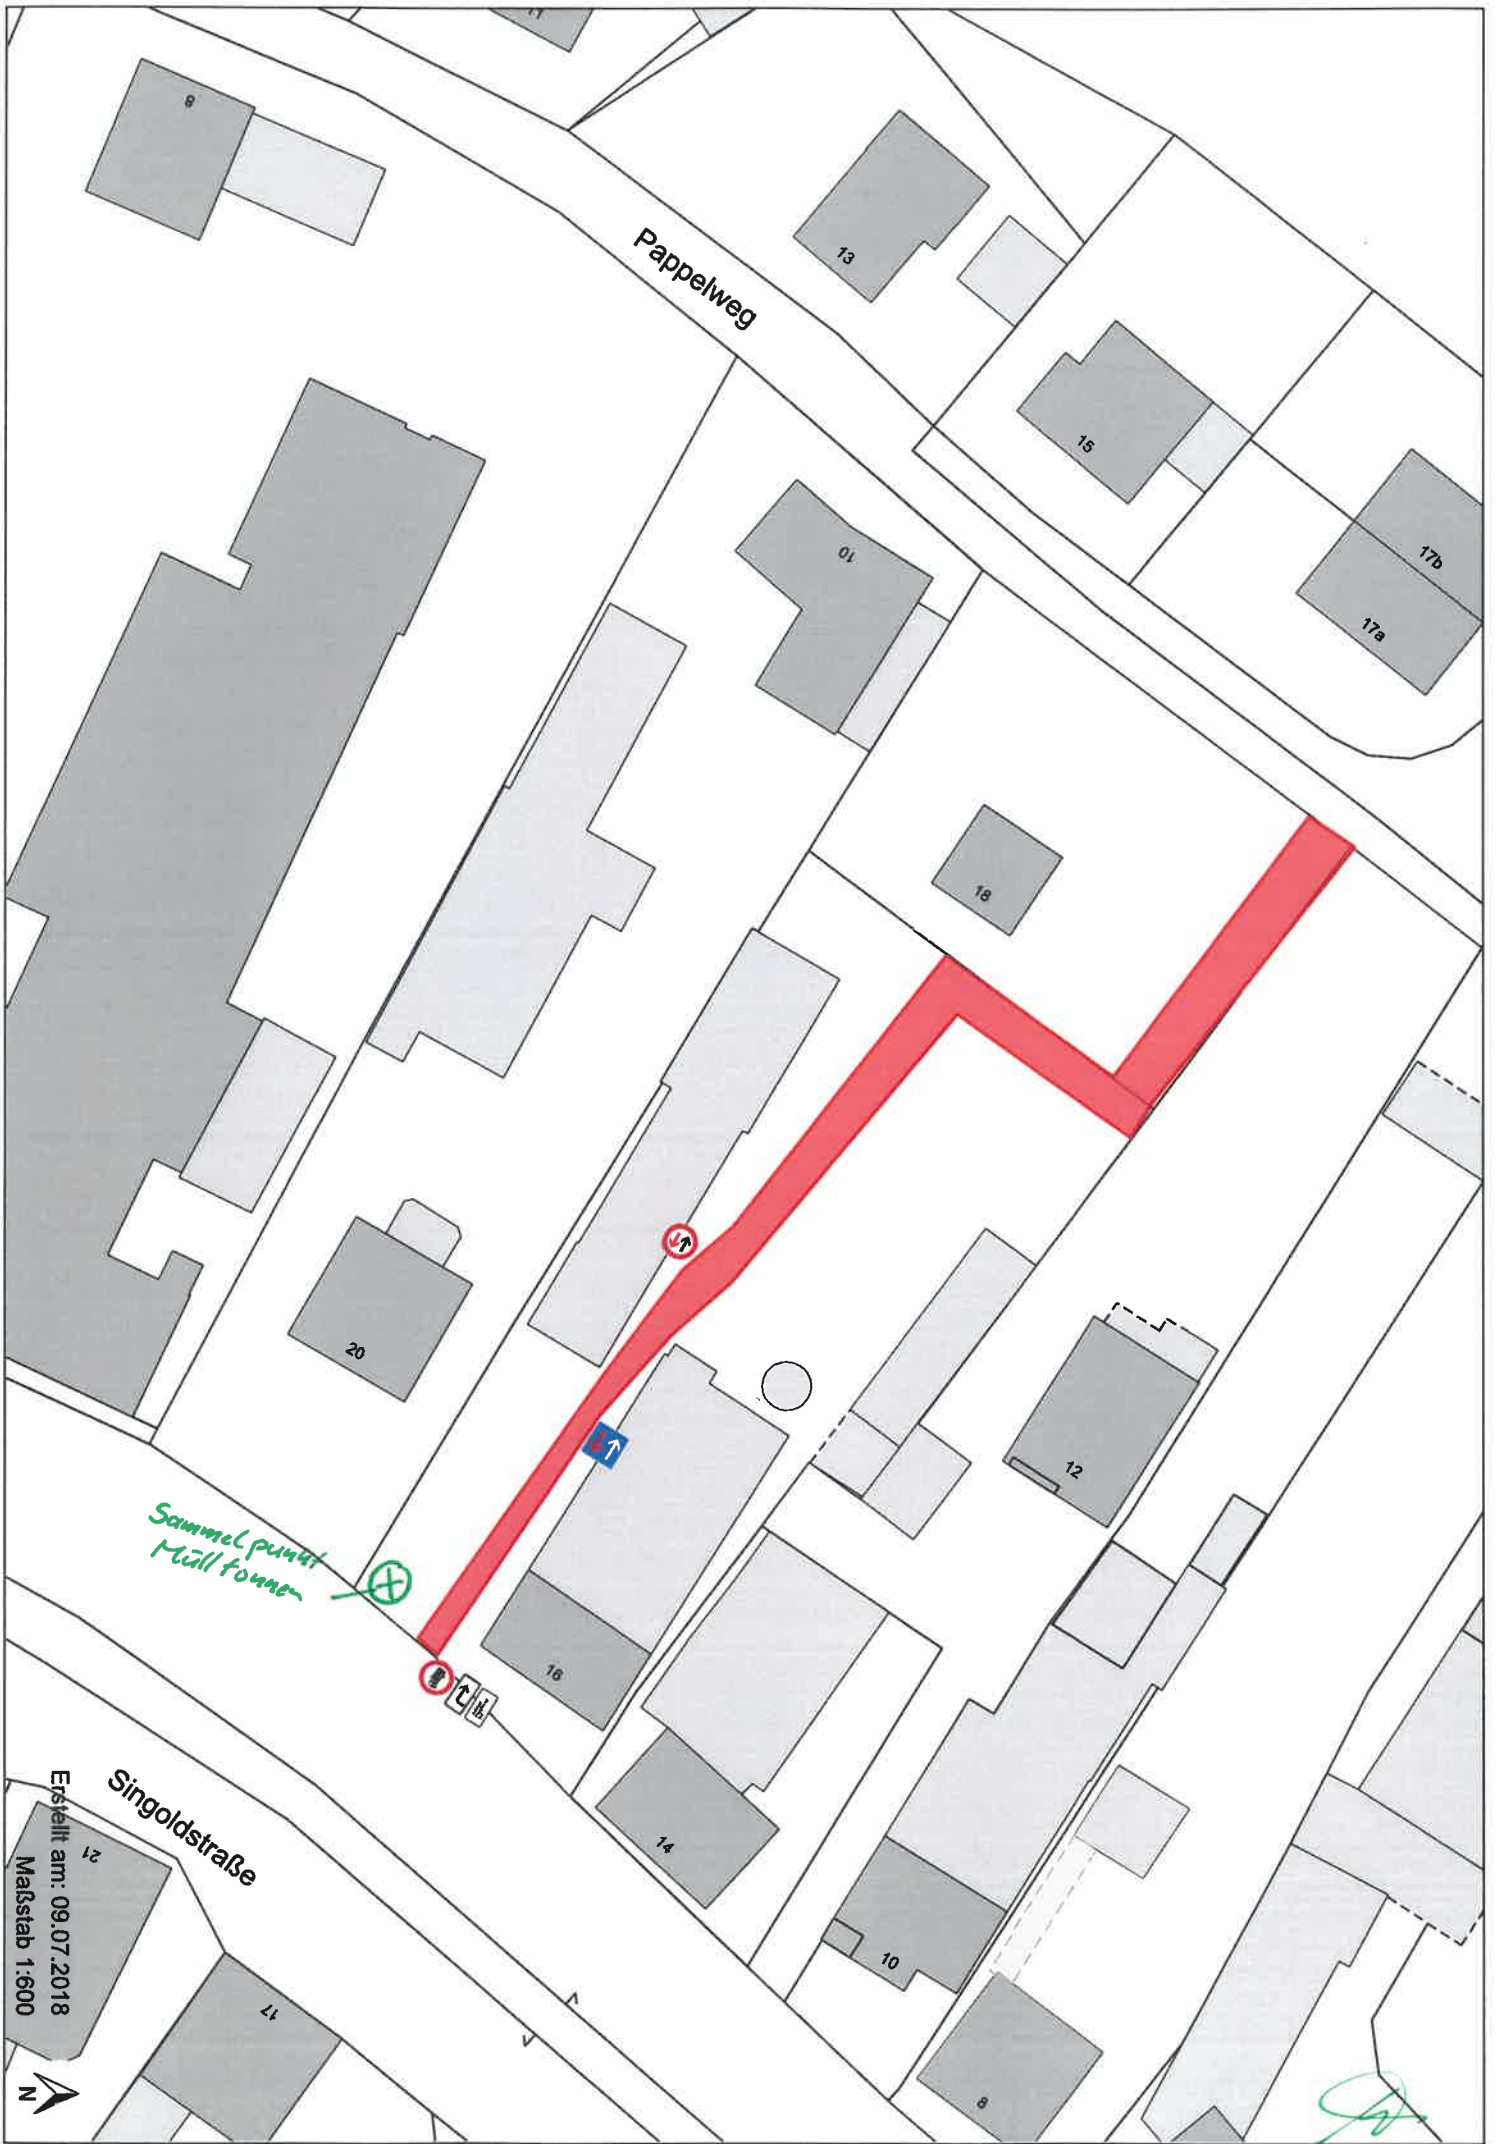

Pappelweg

Singoldstraße

Sammel punkt Mülltonnen

Erstellt am: 09.07.2018  
Maßstab 1:600

